




TOPP VY
1:15

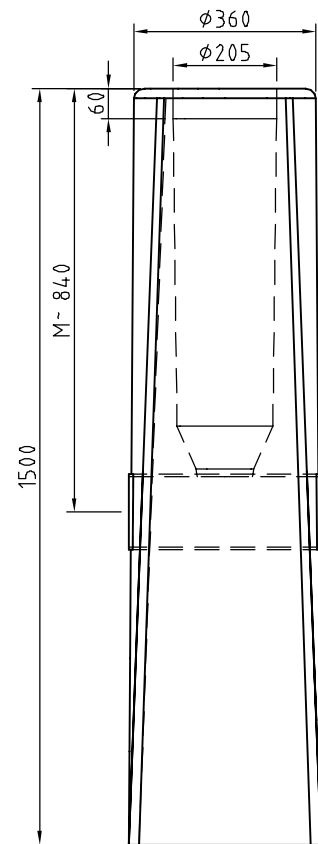

A-A
1:15

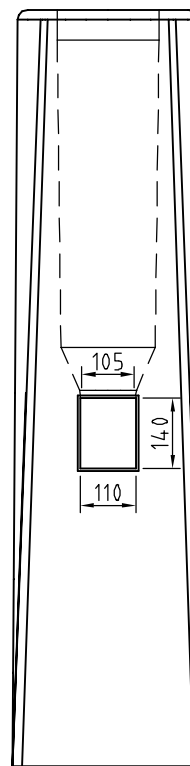

B-B
1:15

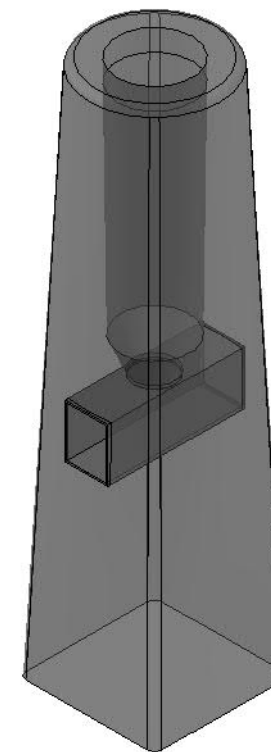

3D VY
1:15

FUNDAMENT:


E-nr 7778750
MARKMOMENTSTABILITET 38,2 kNm
LÄNGD/INSTICKSDJUP +/-20 mm

BETONG/ARMERING:

BTG: C54/65, vct: 0,33
ARM: K500

FUNDAMENTSSÄTTNING:

FYLLNING OCH PACKNING ENLIGT
AMA ANLÄGGNING 17 CEB.53

| | | | | | |
|--------------------------------------------------------------------------------------|---------|--------------------------------|--------------------|------------------------------------|-----|
|  | | FUNDAMENT BLÅ 1500 | | DATUM 2020-10-23 | |
| | | BETONGFUNDAMENT VIKT: 390kg | | ANSVARIG JA/PJ SKALA 1:15 | |
| TELEFON 042-595 15 | UPPDRAG | RITAD/KONSTRUERAD AV CGU | HANDLÄGGARE CGU | NUMMER 50030 | BET |