
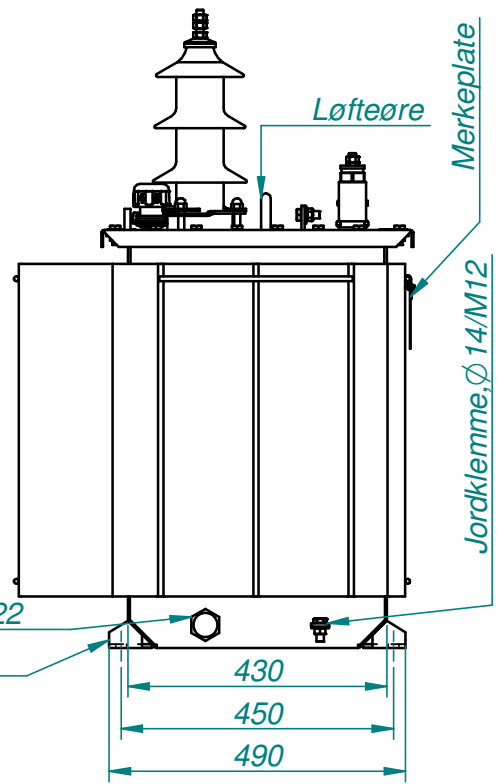






Rev nr Endring

Godkj. Dato

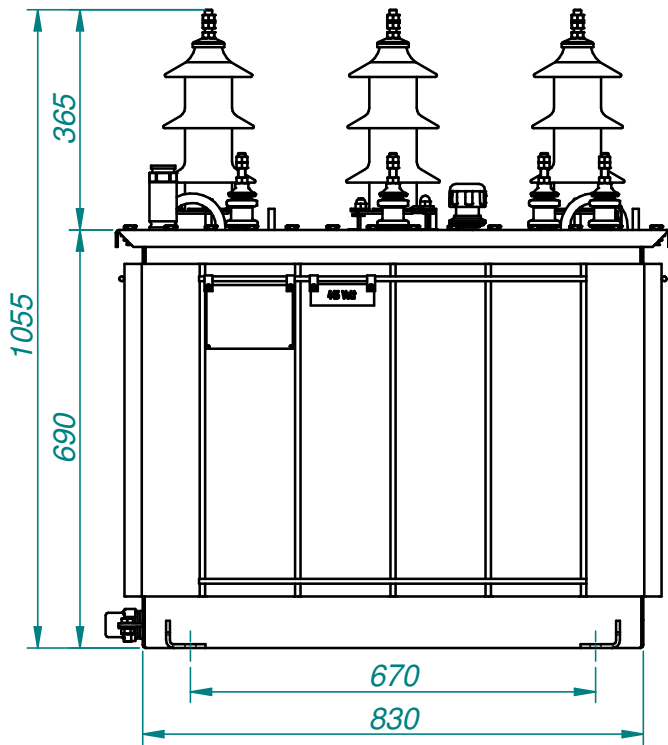

Avtapn. ventil  
DIN 42551 NW22

Festeøre, Ø18

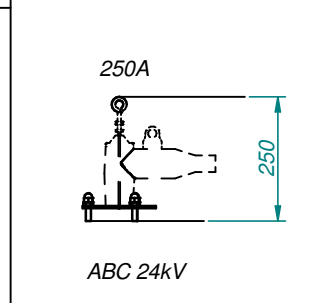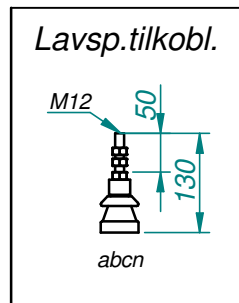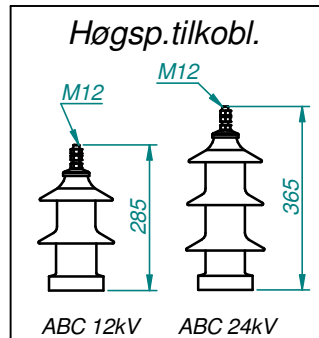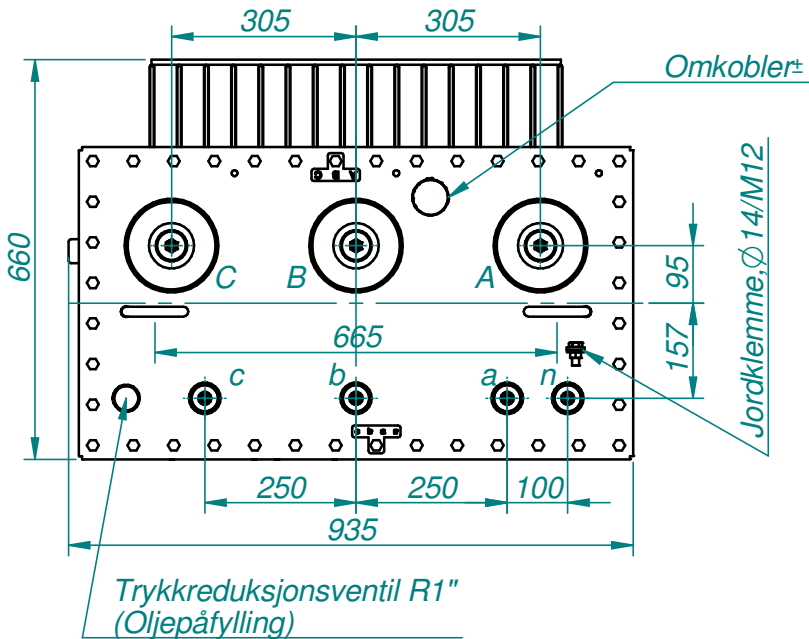

### Målskisse

50kVA, 22/0,415kV, Dyn11  
OTT 3640, 3-fase oljeis. transf

Skala:  
**1:12,5**  
A4

Projeksjons-  
metode



Dato: 09.03.2015

Mod. av: grunem

Kontroll:

Erstattet for:

Erstattet av:

**MØRE  
TRAFØ**

MØRE TRAFØ AS  
N-6230 SYKKYLVEN

Tgn. nr:

Rev. nr:

**T132452**

Side 1 av 1