
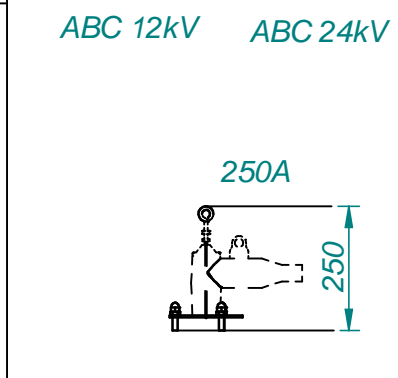
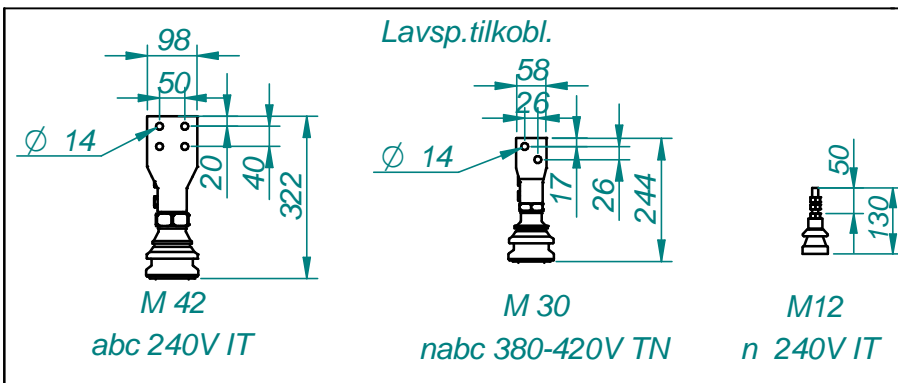
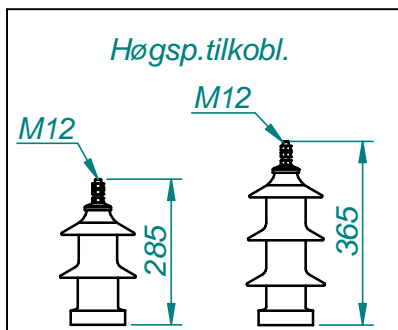
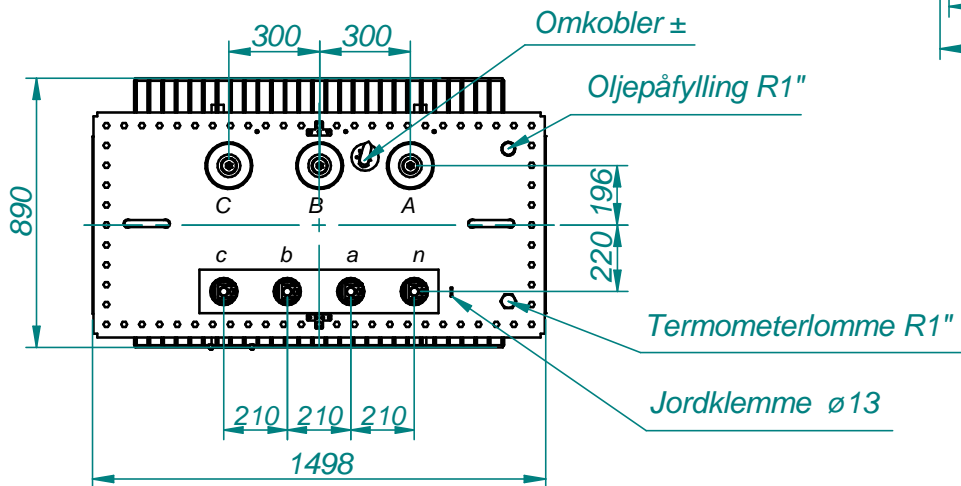


c	Mål 540 og 1139 tilføyd	SS 26.06.2015
b	Mål 105 og 729 tilføyd	rb 25.06.15
a	Mål 670 og 158 var før 750 og 201	SS 19.05.2015
Rev nr	Endring	Godkj. Dato

Art.nr. _____

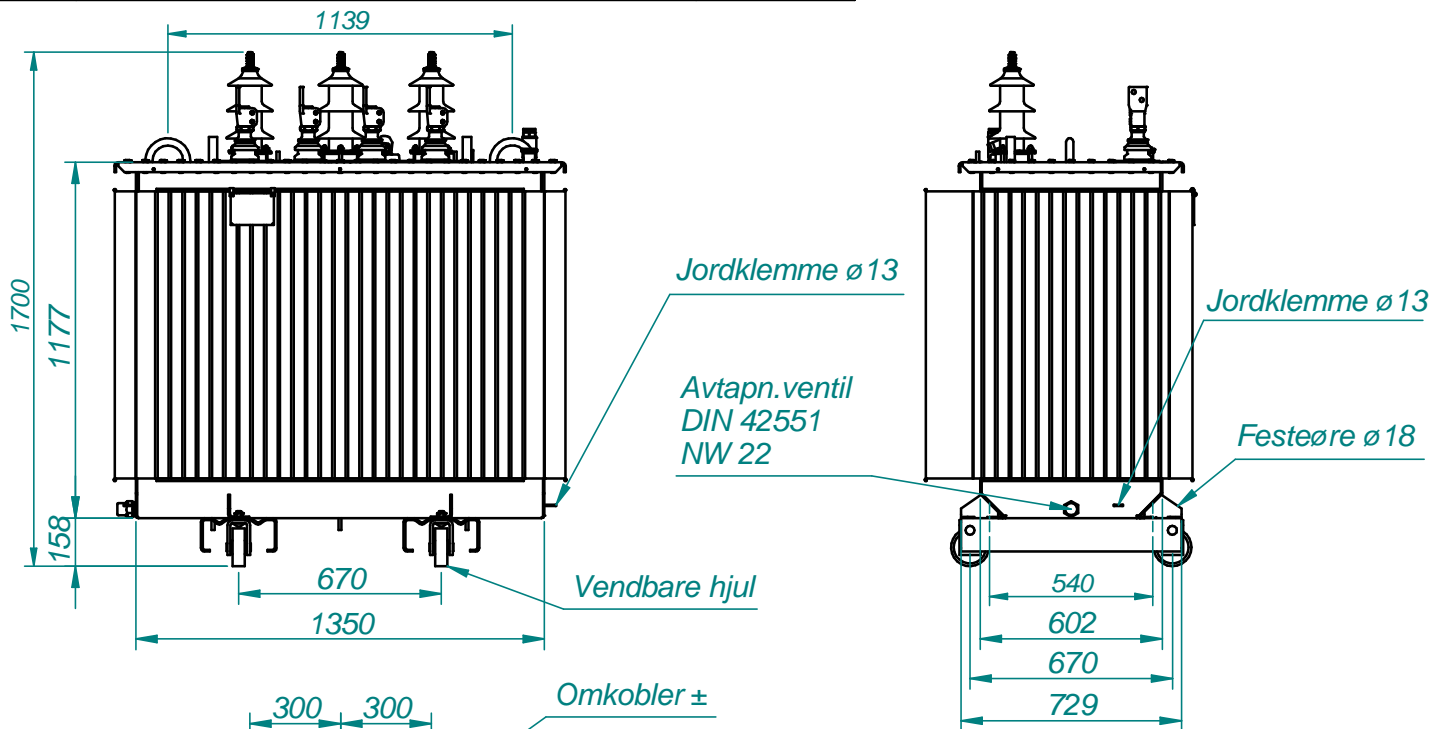

Målskisse
800 kVA 3-fase oljeisol. transf.
OTT7470

Skala:
1:25
 A4


Dato: 12.02.2015

Mod. av: *sohkyr*

Kontroll:

Erstatning for:

Erstattet av:

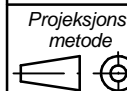

MØRE TRAFØ AS
N-6230 SYKKYLVEN

Tgn. nr:

T132418

Rev. nr:

c

Side 1 av 1