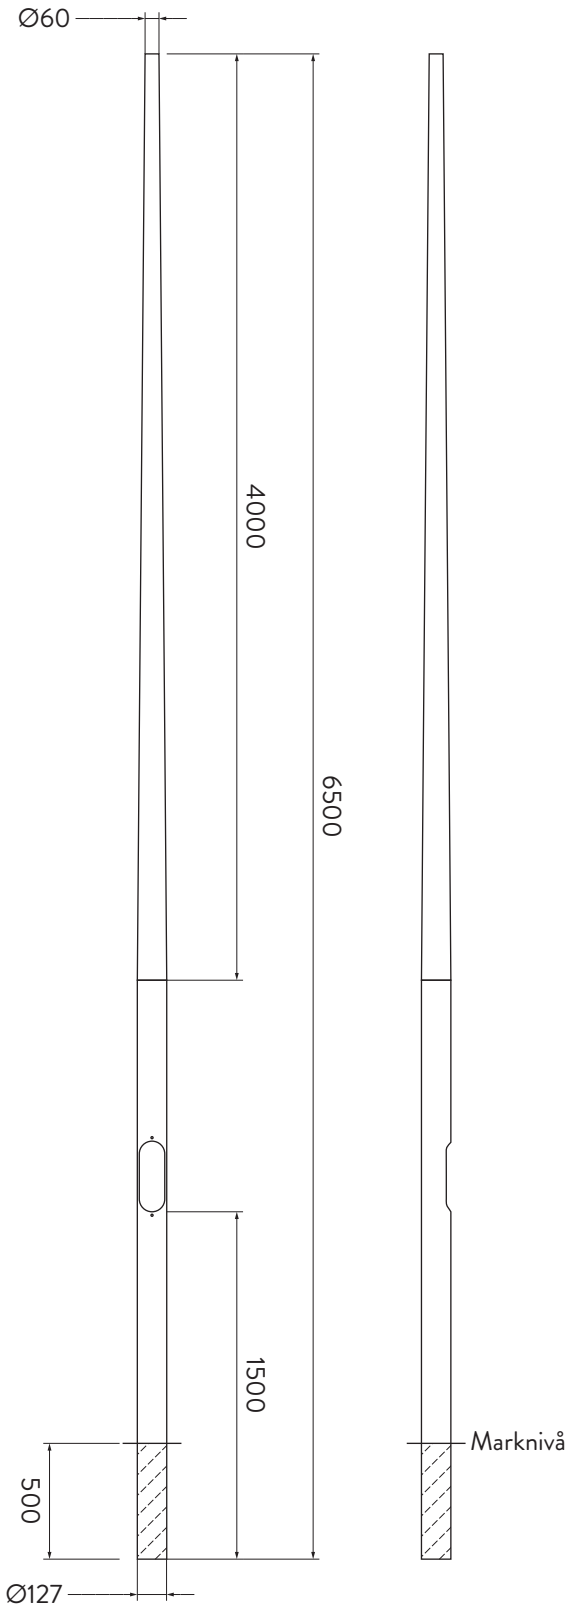

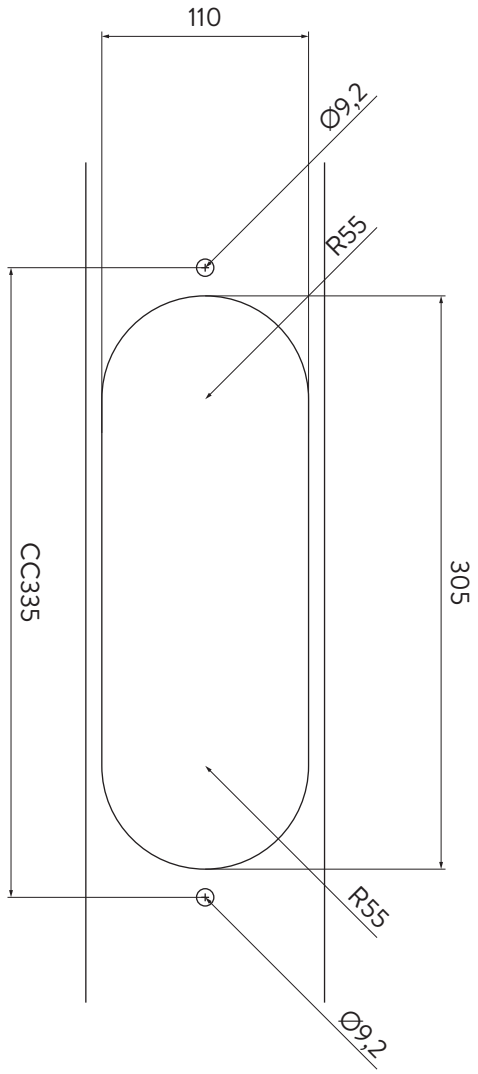

BELYSNINGSSTOLPE 6,5 m med bottendiameter 127 mm
300650-127

FORMENTA

2020-10-02