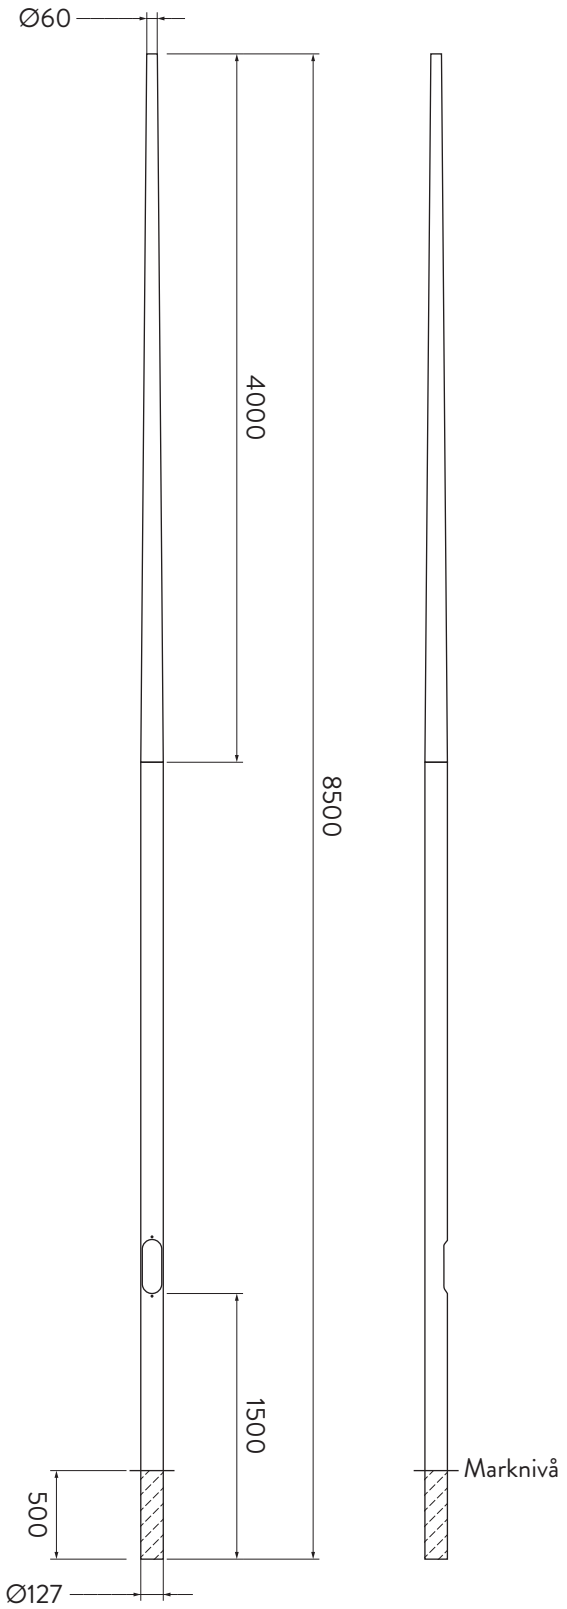

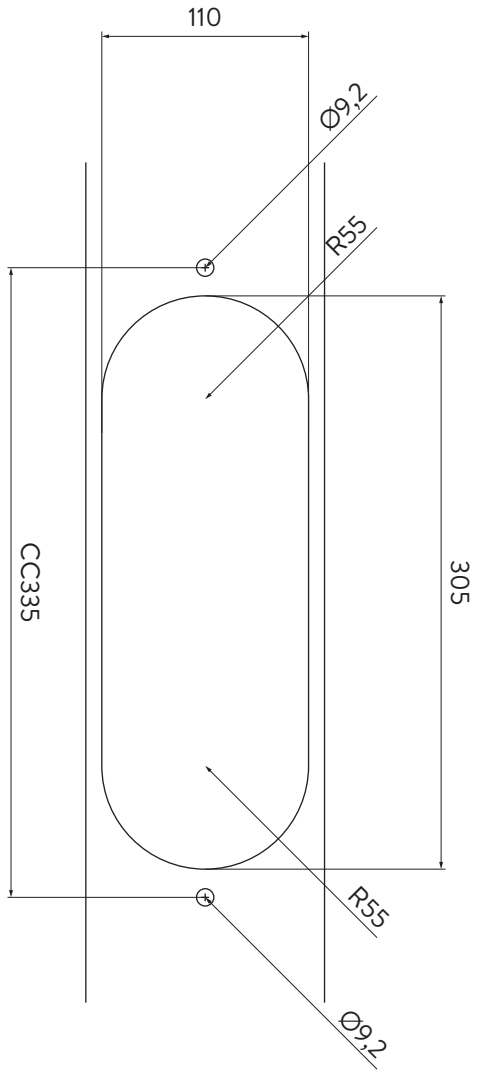

BELYSNINGSSTOLPE 8,5 m med bottendiameter 127 mm
300850-127

FORMENTA

2020-10-02