


ARMATURFÄSTEN 60mm

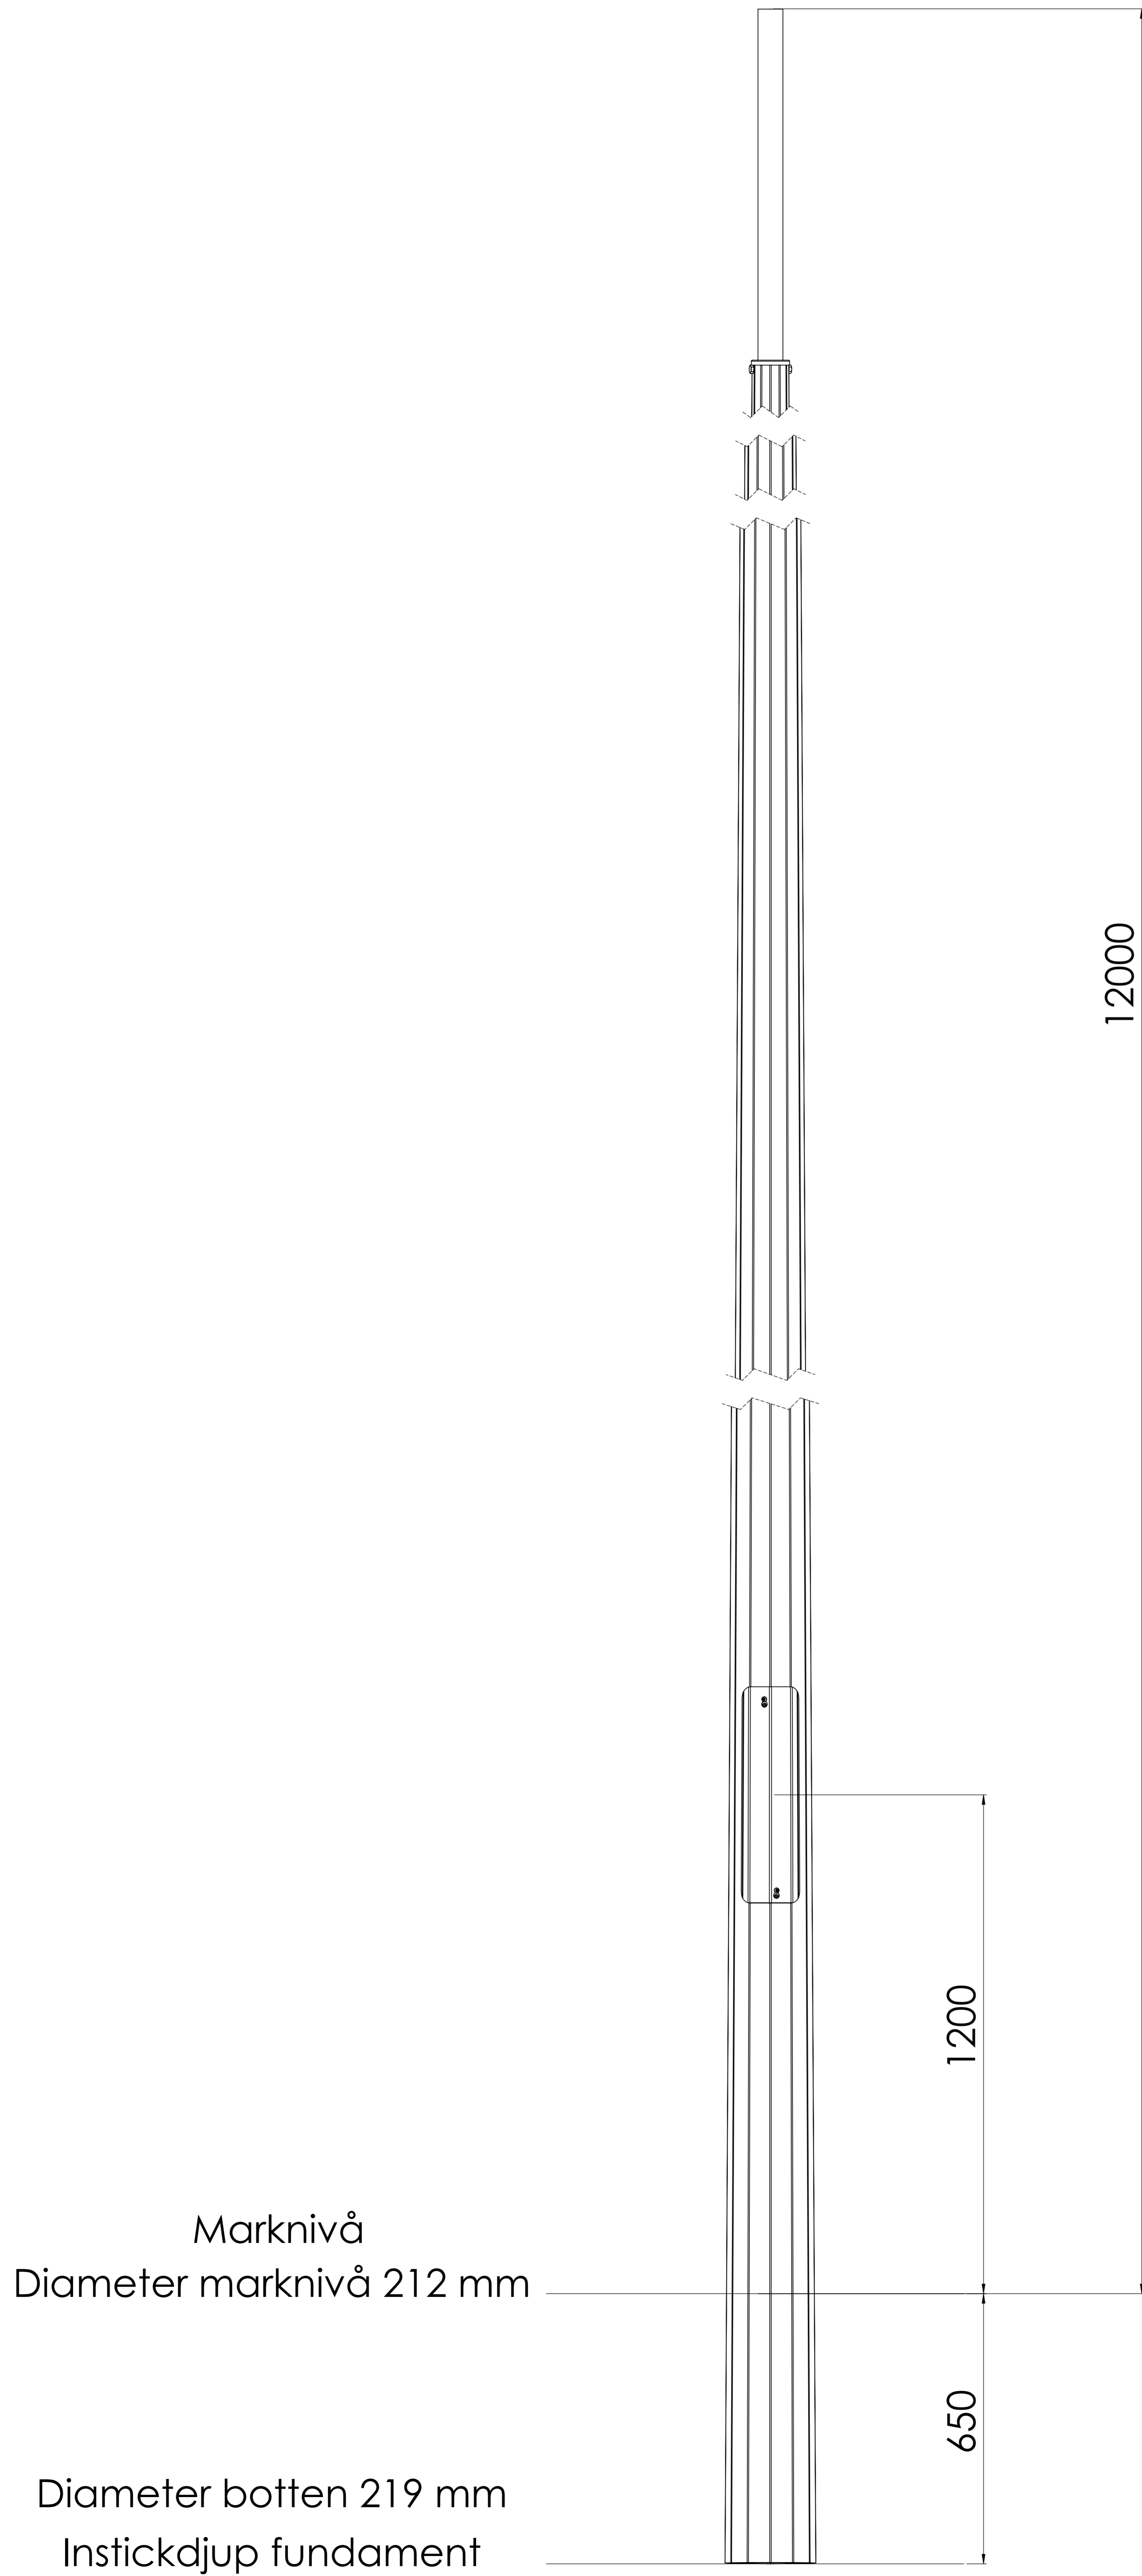

Marknivå
Diameter marknivå 212 mm

Diameter botten 219 mm
Instickdjup fundament